



HIRVENSALMEN KUNTA

Puulan rantaosayleiskaava (ajantasakaava 28.5.2020)

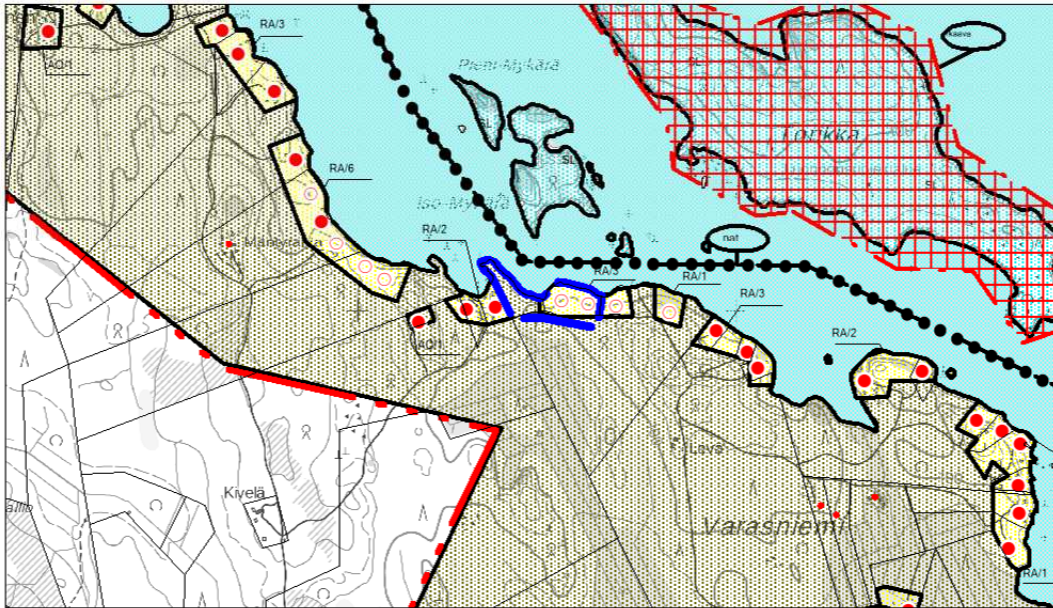

Rantaosayleiskaavan muutos tiloilla 97-418-1-26 ja -2-66, 4.1.2022

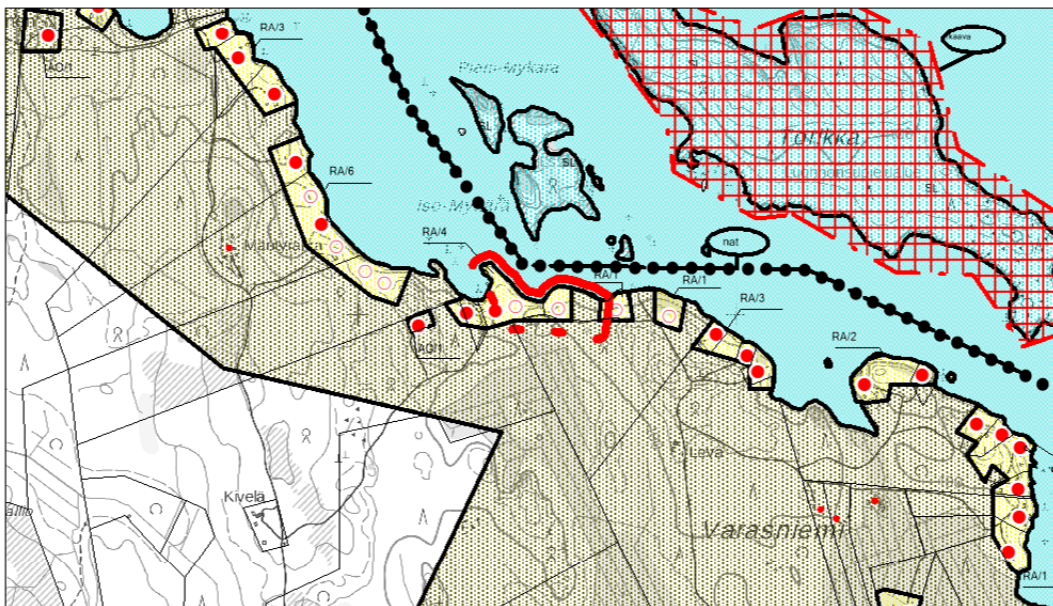

Luonnos nähtävillä: 2.6. - 16.6.2021

Ehdotus nähtävillä: 3.11. - 3.12.2021

Kunnanhallitus: 14.2.2022 § 19

Kunnanvaltuusto: 23.5.2022 § 12

Lainvoima kuulutettu: 14.7.2022

Mittakaava

1: 20 000

Järvi-Saimaan Palvelut Oy