

YLEISMÄÄRÄYKSET

Rakentaminen

Yleiskaavan perusteella voidaan myöntää rakennusluvat rantavyöhykkeellä oleville rakennusalueille (A-, AM-, RA-, MA- tai RM-alueet) sekä rantasaunan rakennuspaikoille, ellei aluetta koskevassa kaavamääräyksessä ole toisin määrätty.

Mikäli RA-, MA-, RM-, A- tai AO-alueilla olevilla rakennuspaikoilla tai rantasaunojen rakennuspaikoilla on aiemmassa rakennusluvassa, poikkeusluvassa tai vahvistetussa ranta-asemakaavassa asetettu rakennusjärjestyksestä poikkeavia ehtoja rakennusten määrän, koon, sijoittelun tai ulkoasun suhteen, tulee nämä määräykset huomioida uusia rakennuslupia myönnettäessä. Rakennuspaikan suuruus tulee olla rakennusjärjestyksen mukainen.

Rakennusten minimirantaviivaväisyydessä, yhteenlasketussa enimmäiskerrosalassa, sopeutumisessa ympäristöön, sijoittelussa ja rakennusten enimmäismäärässä tulee noudattaa rakennusjärjestyksen määräyksiä.

Alle 2000 m²:n suuruisilla rakennuspaikoilla sallitaan rakennusten korjausrakentaminen sekä purettavan tai tuhoutuneen rakennuksen korvaava rakentaminen käytetyn rakennusoikeuden puitteissa.

Rantojensuojeluohjelman alueella rakennusten muodon ja värityksen valinnassa sekä koosta ja sijoittamisesta päätettäessä tulee erityisesti huomioida maiseman- ja luonnonsuojelun näkökohdat.

Jätevesien käsittely ja jätehuolto

Jätevedet tulee käsitellä kunnan rakennusjärjestyksen sekä terveys- ja ympäristöviranomaisten ohjeiden mukaisesti. Rakennuslupa-asiakirjoihin on liitettävä jätevesien käsittelysuunnitelma tarvittavine maaperäselvityksineen.


Jätevesien käsittelytapaa valittaessa tulee huomioida rakennuspaikan maaperä sekä pinta-ala. Rakennusten sijoittamisessa tulee ottaa huomioon jätevesien asianmukaisen esikäsittelyn ja maaperäkäsittelypaikan järjestäminen rakennuspaikalla riittävän etäällä rantaviivasta.

Rantarakennusalueilla (MA) suositellaan käytettäväksi useamman rakennuspaikan yhteistä jätevesien käsittelytapaa.

Kiinteiden jätteiden keräyksessä ja käsittelyssä tulee noudattaa kunnan yleisiä jätehuoltomääräyksiä.

Metsänkäsittely

Ranta-alueen metsänkäsittelyssä tulee noudattaa Metsätalouden kehittämiskeskus Tapion ranta-alueita koskevia metsänhoitosuosituksia. Erityisesti pienissä (< noin 3 ha) saarissa tulee metsänhoidossa huomioida luonto- ja maisema-arvot.

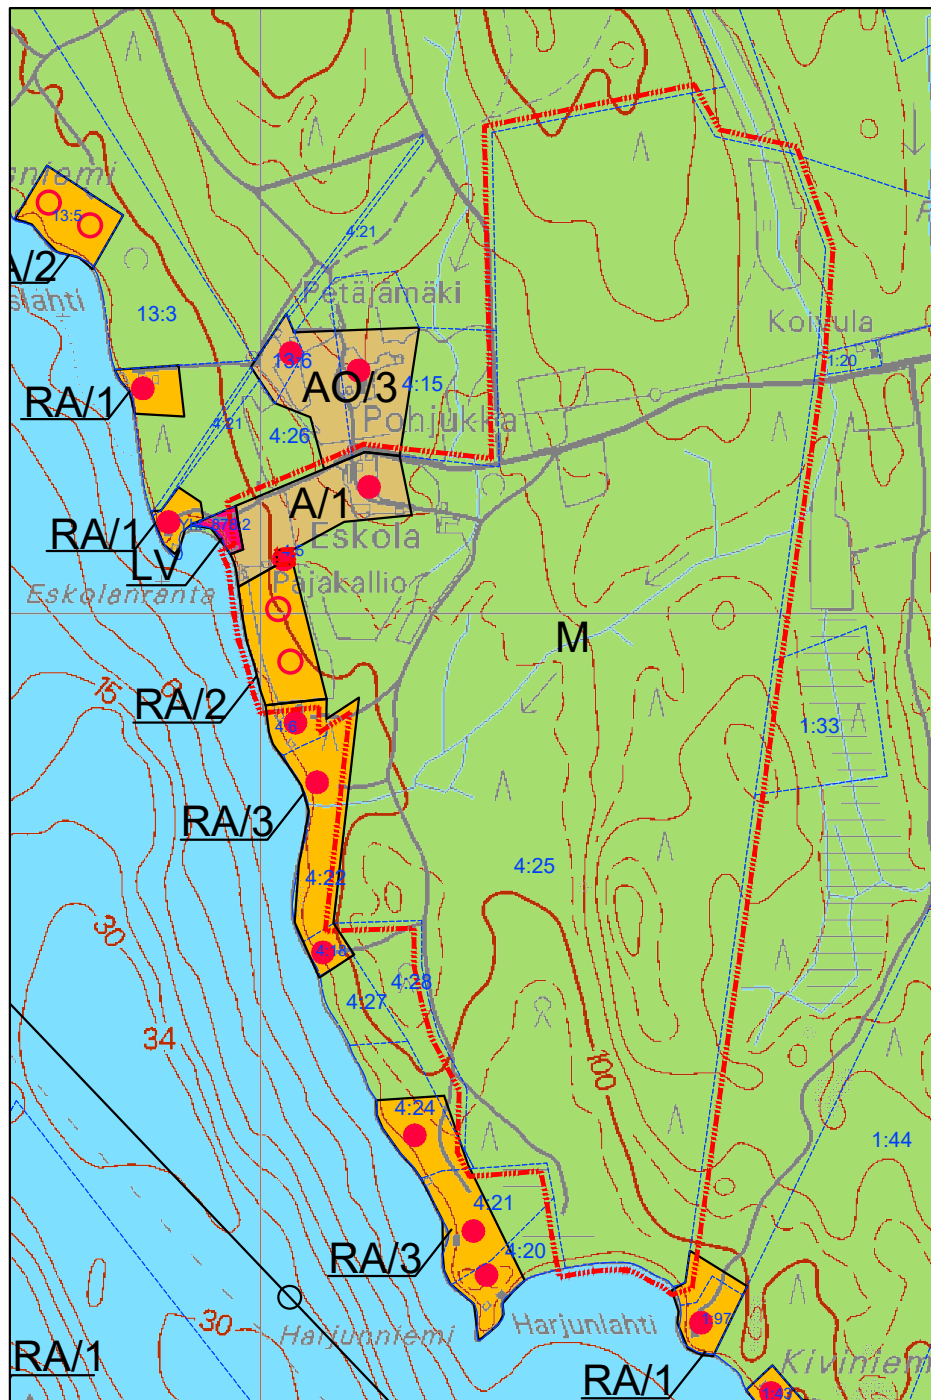

Tiestö

Uusien rakennuspaikkojen pääsytiät tulisi johtaa ensisijaisesti olemassa olevien liittymien kautta yleiselle tielle. Vierekkäisten rakennuspaikkojen kulku tulisi tapahtua samasta liittymästä. ELY-keskuksen kanssa tulee neuvotella hyvissä ajoin uuden liittymän sijainnista tai liittymän käyttötarkoituksen muutoksesta.

HIRVENSALMEN KUNTA PUULAN RANTAOSAYLEISKAAVAN MUUTOS 1 : 10 000

MERKINNÄT JA KAAVAMÄÄRÄYKSET:



Asuinalue.

Alue on tarkoitettu ympärivuotisten asuntojen rakentamiseen. Rakennuspaikalle saa rakentaa asuinrakennuksen lisäksi saunarakennuksen ja talusrakennuksia. Numero osoittaa rakennuspaikkojen enimmäismäärän alueella.



Loma-asuntoalue.

Alue on tarkoitettu omarantaisten loma-asuntojen rakentamiseen. Rakennuspaikalle saa rakentaa loma-asunnon, saunan ja talusrakennuksia. Numero osoittaa rakennuspaikkojen enimmäismäärän alueella.



Maa- ja metsätalousalue.

Alue on tarkoitettu maa- ja metsätalouden harjoittamiseen sekä haja-asutusluonteiseen rakentamiseen.

Loma-asutusta tai pysyvää asutusta ei saa sijoittaa maankäyttö- ja rakennuslain 72 §:n mukaiselle n. 200 metrin rantavyöhykkeelle. Rantavyöhykkeen rakennusoikeus on maanomistajakohtaisesti siirretty A-, AM-, RM-, MA- ja RA-alueille ja rantasaunan rakennuspaikoille sekä rantojensuojeluohjelman alueella SL-alueella korvattaviksi rakennuspaikoiksi. Rantavyöhykkeen ulkopuolelle rakennusluvasta on määrätty maankäyttö- ja rakennuslain 136 §:ssä.




Nykyinen rakennuspaikka.



Ohjeellinen uusi rakennuspaikka.



10 m kaava-alueen rajan ulkopuolella oleva viiva.

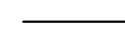

Alueen raja.

Kuopiossa 21.4.2020

Timo Leskinen
aluepäällikkö, DI

Hirvensalmen kunnanvaltuusto on kokouksessaan __. __. 202_ §:n __ kohdalla hyväksynyt tämän osayleiskaavan muutoksen.

Hirvensalmella . . 202_

HIRVENSALMI Puulan rantaosayleiskaavan muutos	Nähtävillä Valtuusto	(luonnos) (ehdotus)
 FCG Suunnittelu ja tekniikka Oy Mikrokatu 1, PL 1199, 70211 Kuopio Puh. 0104090 www.fcg.fi	Suunnitteluala, työnumero ja piirustuksen numero YKS P38912 901	1:10000 Tiedosto Q:\Kuo\P375\P37565_Puulan_ROYK_muutos_Eskola\C_suunnittelu\C2_tyo\kuvat
Päiväys 21.4.2020 Pääsuunn. Timo Leskinen, DI Hyv. Timo Leskinen	Suunn./Piirt. /Heli Lievonen Tarkastaja Timo Leskinen Yhteyshenkilö Timo Leskinen	A S